



4 - SCUOLA MATERNA "RODARI"

PIANTA PIANO TERRA (Scala 1:100)

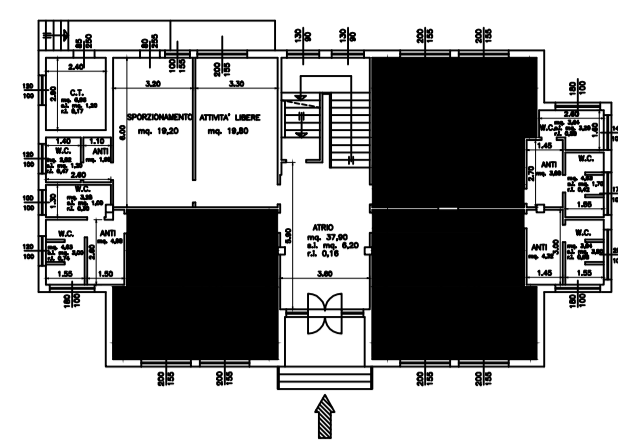


3 - SCUOLA MATERNA "AMATI"

PIANTA PIANO TERRA (Scala 1:100)

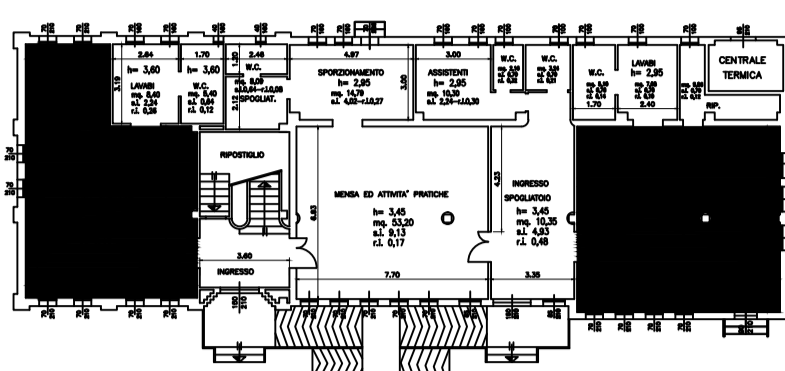


2 - SCUOLA MATERNA "COLLODI"

PIANTA PIANO TERRA (Scala 1:100)

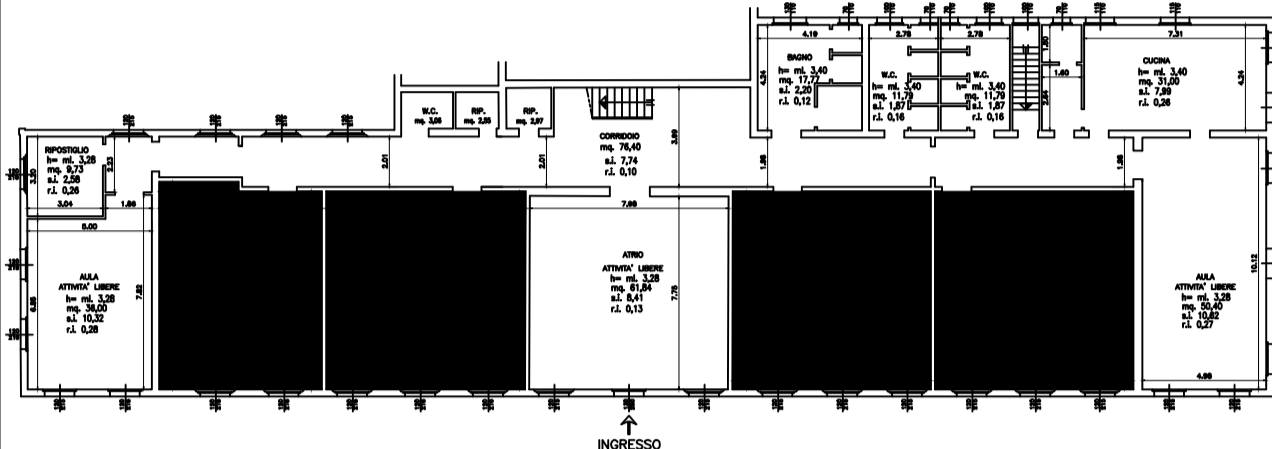


5 - SCUOLA MATERNA "L'AQUILONE"

PIANTA PIANO TERRA (Scala 1:100)

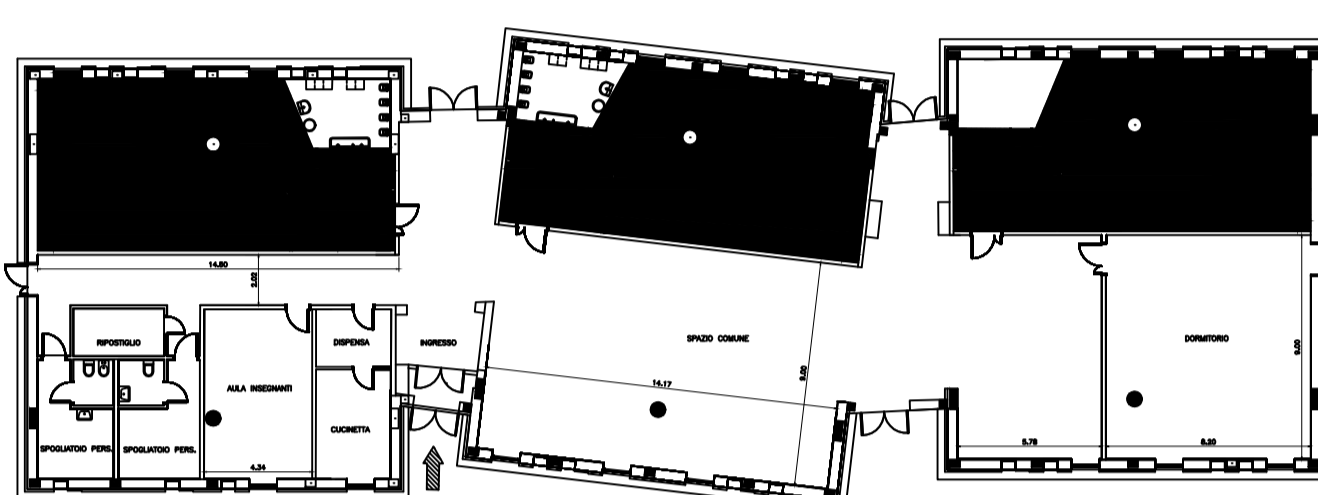


1 - ASILO NIDO "ARCOBALENO"

PIANTA PIANO TERRA (Scala 1:100)

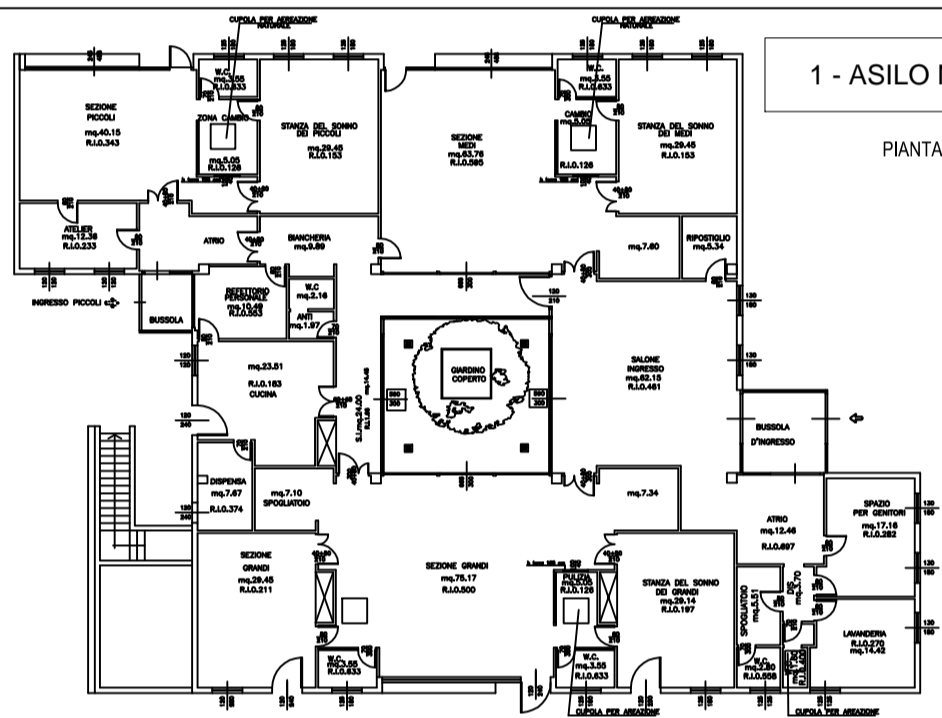


7 - SCUOLA SECONDARIA I° GRADO "NIEVO"

PIANTA PIANO SEMINTERRATO (Scala 1:100)

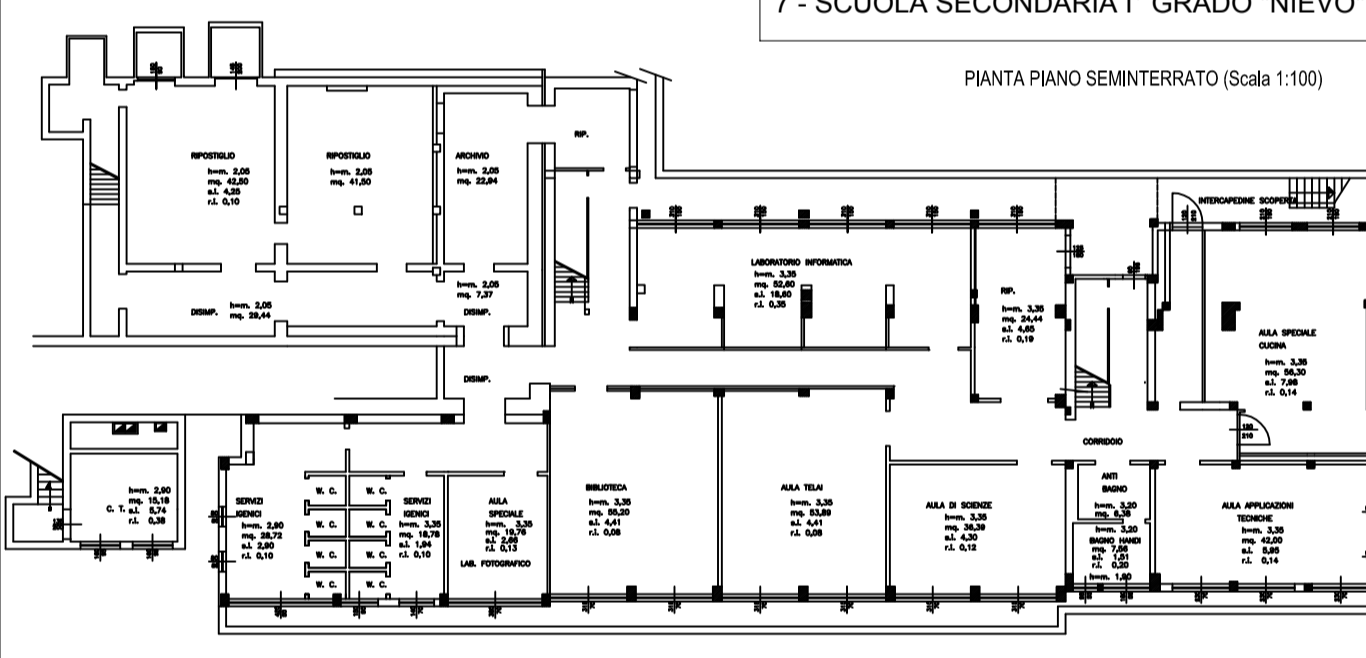


7 - SCUOLA SECONDARIA I° GRADO "NIEVO"

PIANTA PIANO RALZATO (Scala 1:100)

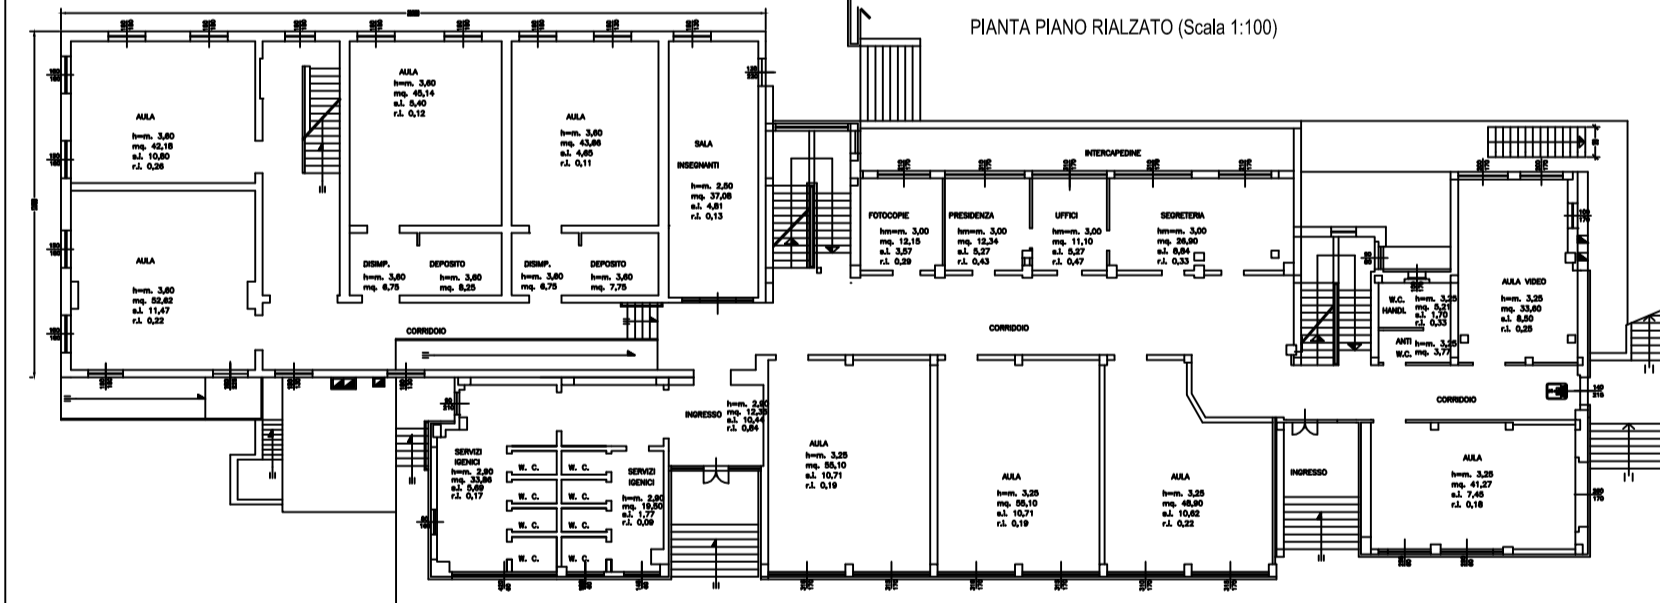


7 - SCUOLA SECONDARIA I° GRADO "NIEVO"

PIANTA PIANO PRIMO (Scala 1:100)

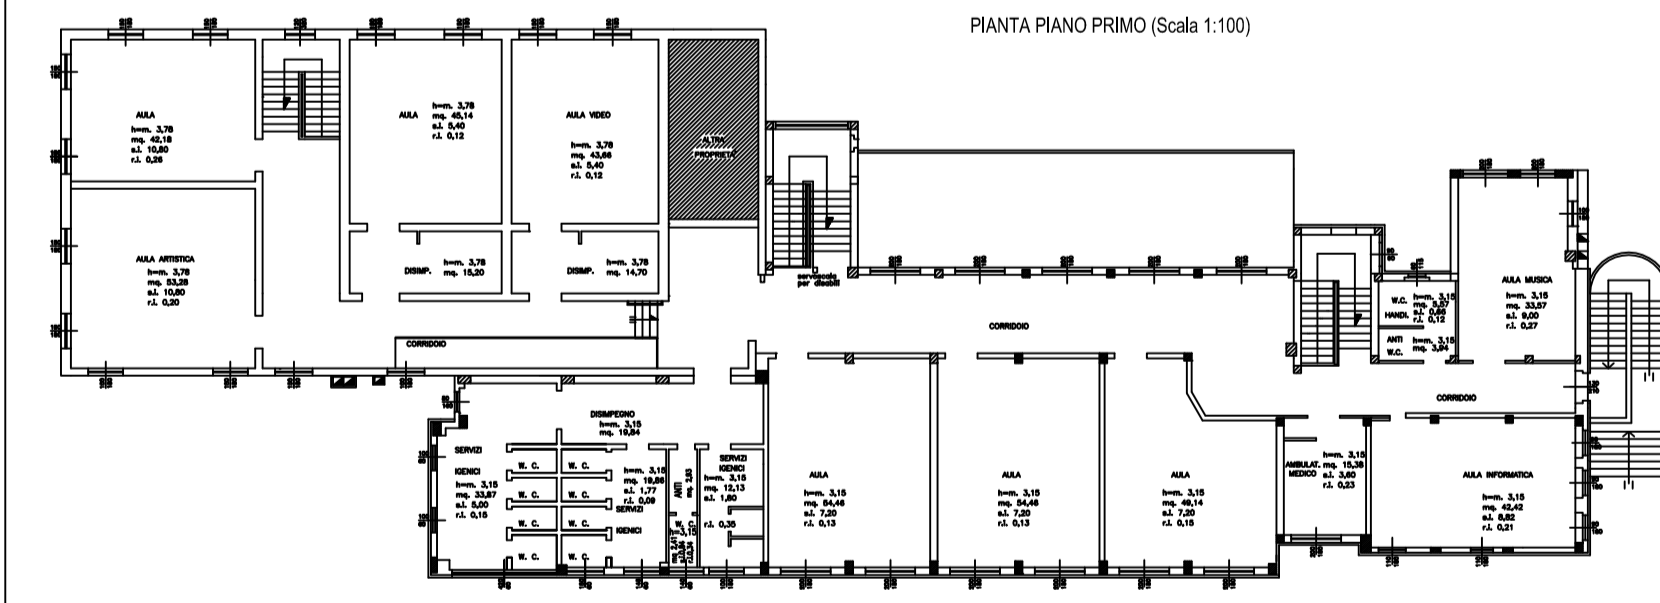

6 - SCUOLA PRIMARIA "PASCOLI"

PIANTA PIANO TERRA (Scala 1:200)

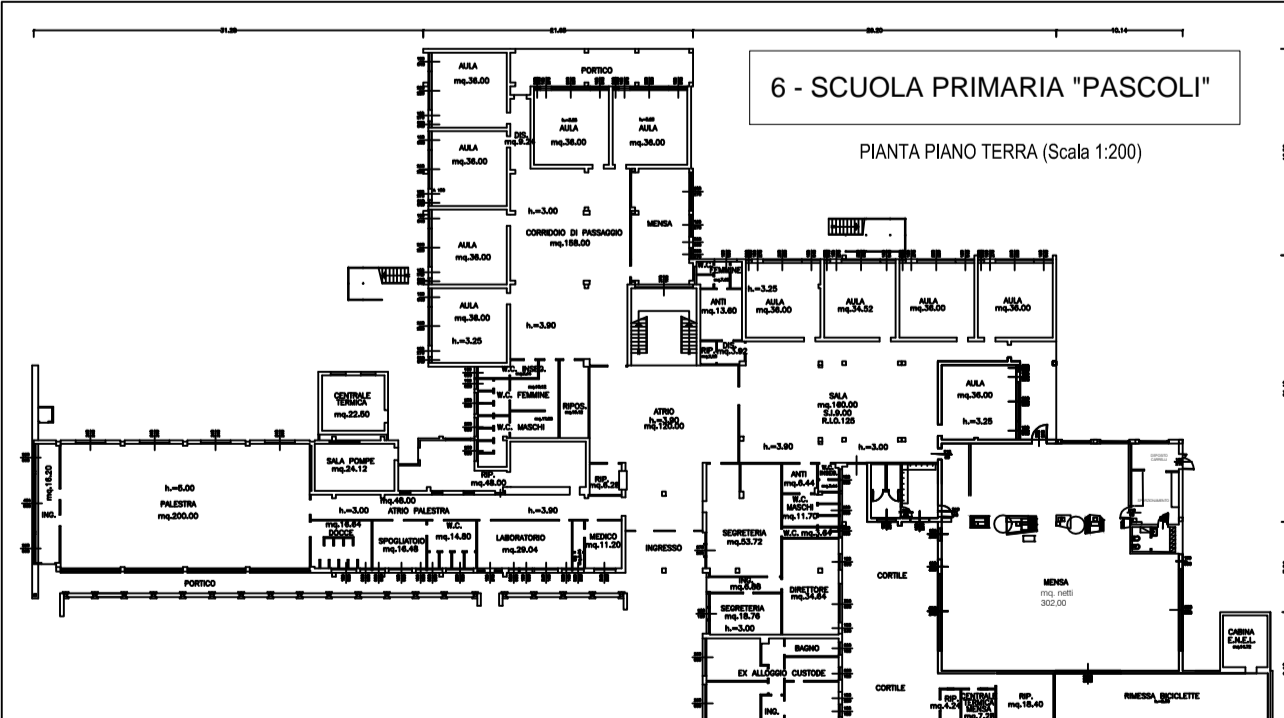

6 - SCUOLA PRIMARIA "PASCOLI"

PIANTA PIANO PRIMO (Scala 1:200)

